


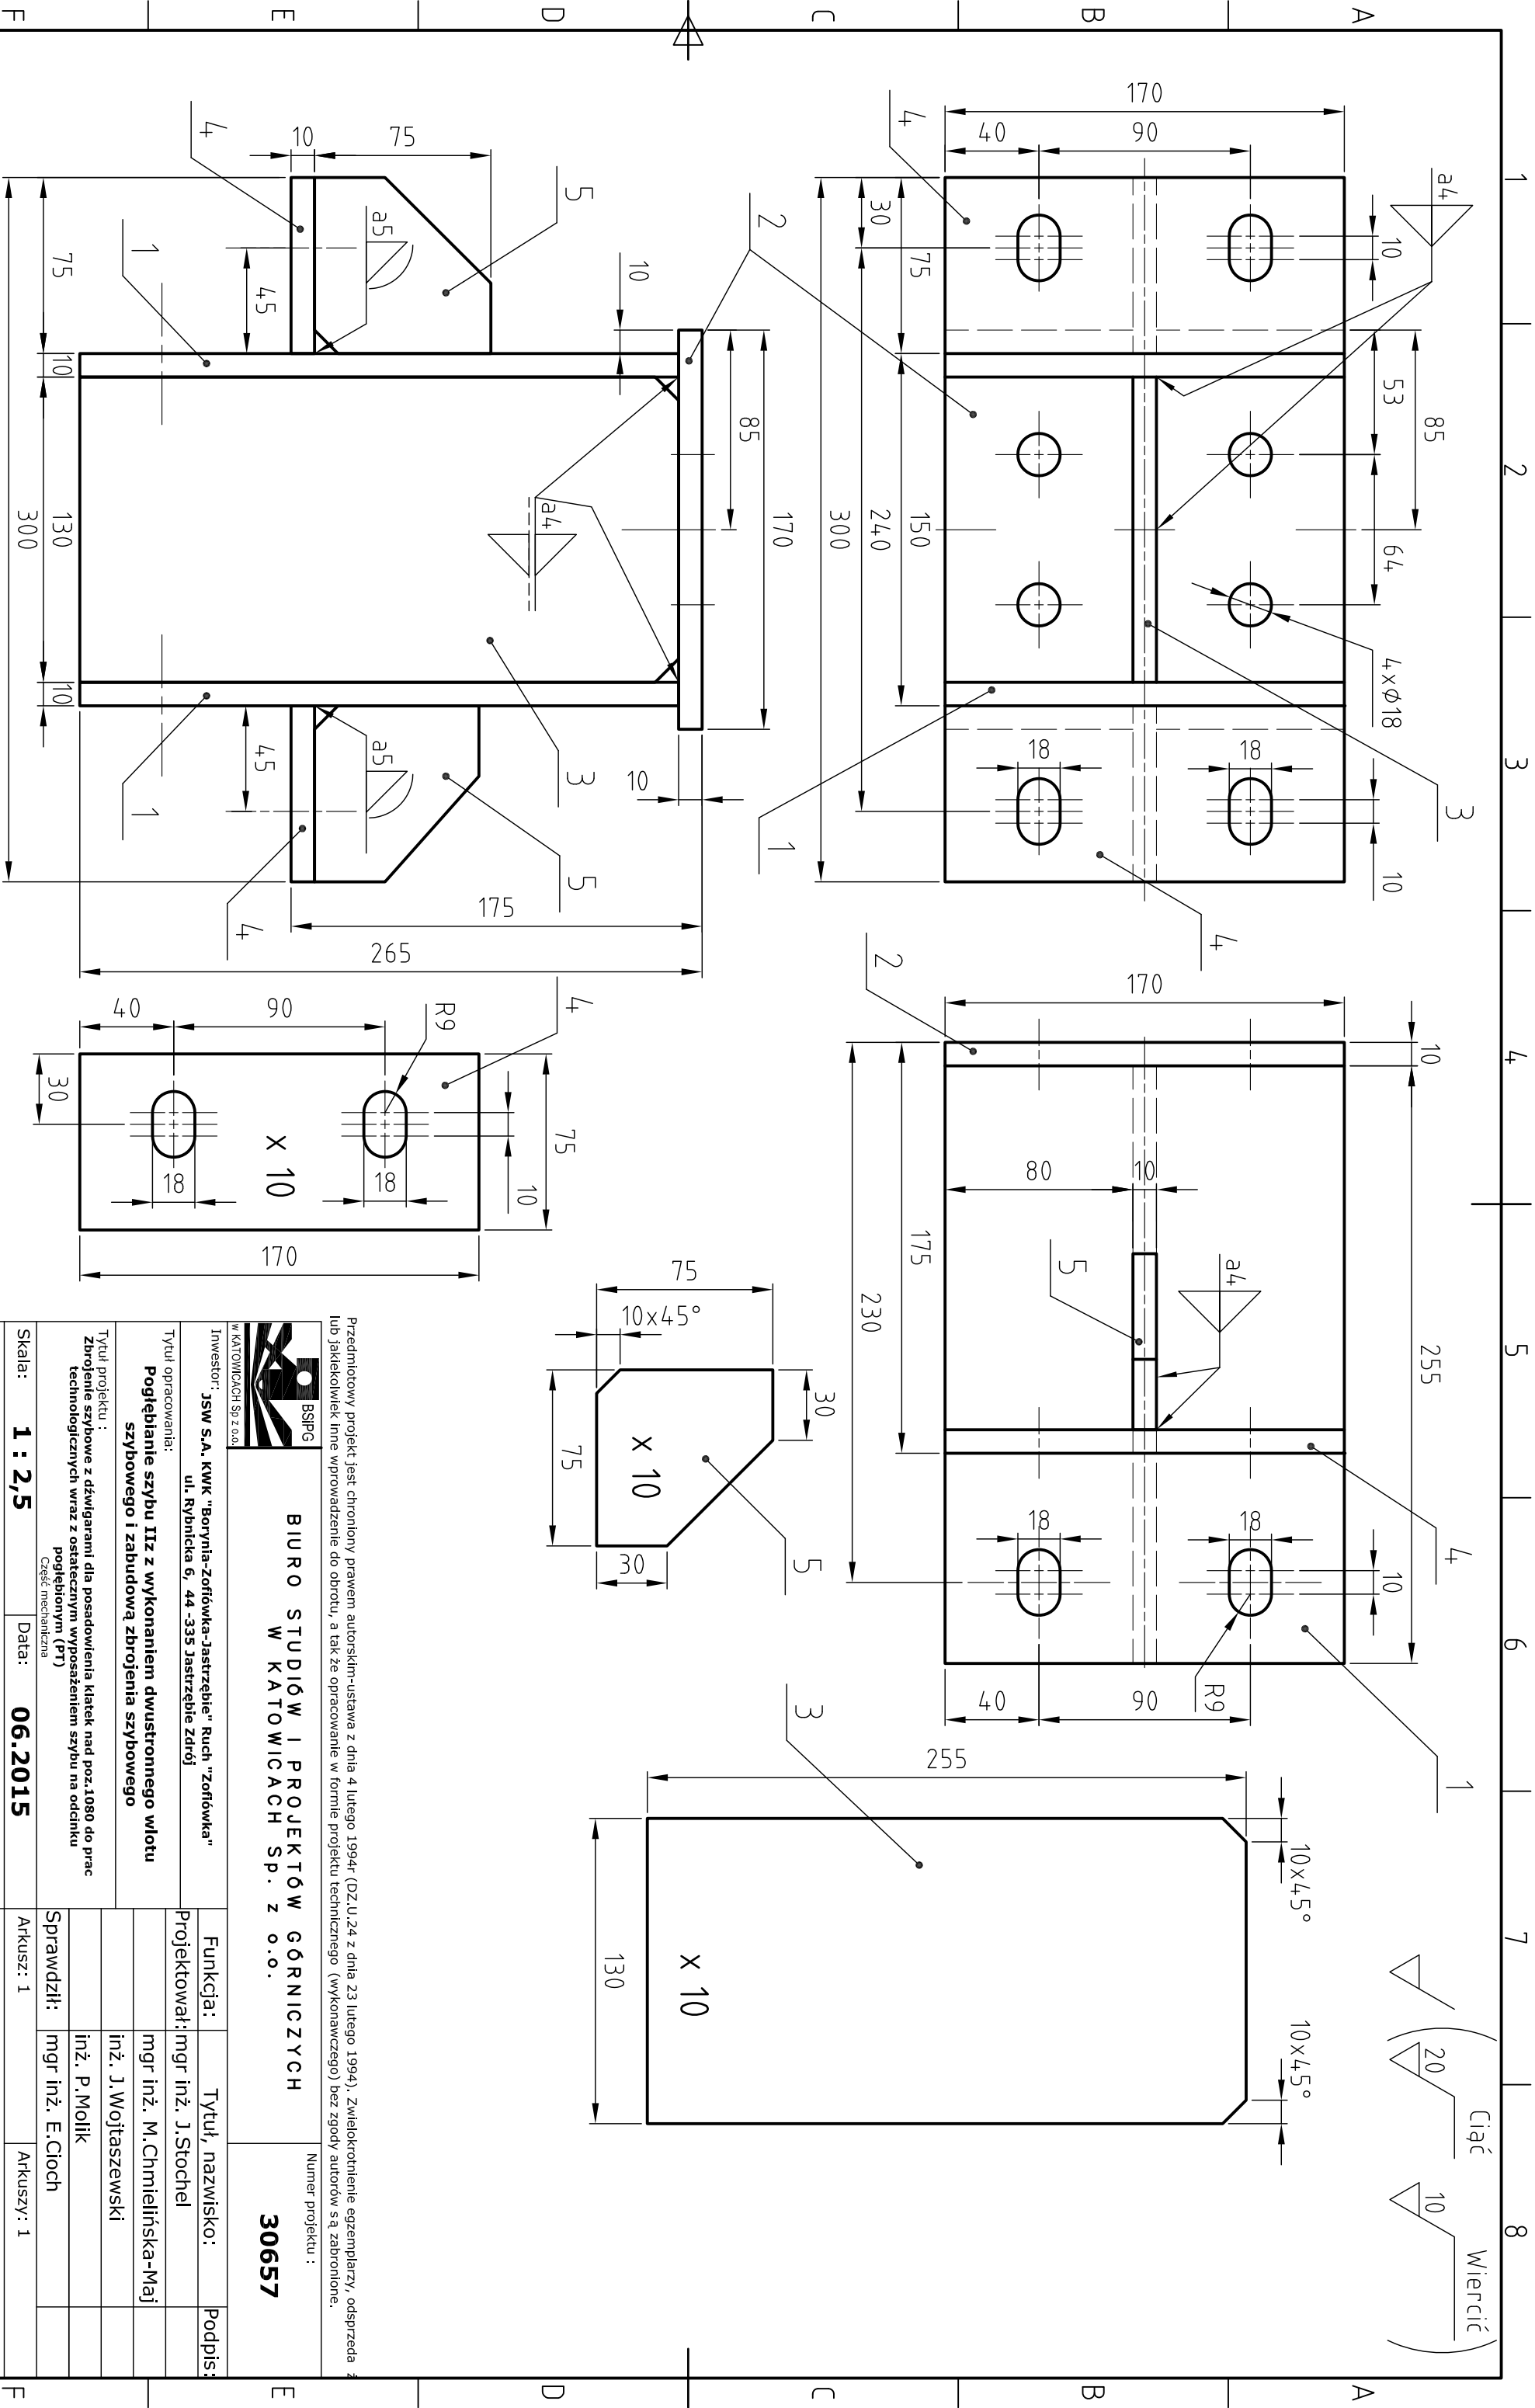

Przedmiotowy projekt jest chroniony prawem autorskim-ustawa z dnia 4 lutego 1994r (DZ.U. 24 z dnia 23 lutego 1994). Zwielokrotnienie egzemplarzy, odsprzedaż lub jakiegokolwiek inne wprowadzenie do obrotu, a tak że opracowanie w formie projektu technicznego (wykonawczego) bez zgody autorów są zabronione.



**BIURO STUDIÓW I PROJEKTÓW GÓRNICZYCH
W KATOWICACH Sp. z o.o.**

Numer projektu : **30657**

Inwestor: JSW S.A. KWK "Borynia-Zofiówka-Jastrzębie" Ruch "Zofiówka" ul. Rybnicka 6, 44 -335 Jastrzębie Zdrój			Funkcja:		Tytuł, nazwisko:		Podpis:
Tytuł opracowania: Pogłębianie szybu Iiz z wykonaniem dwustronnego wlotu szybowego i zabudową zbrojenia szybowego			Projektował:		mgr inż. J.Stochel		
Tytuł projektu : Zbrojenie szybowe z dzwigarami dla posadowienia klatek nad poz.1080 do prac technologicznych wraz z ostatecznym wyposażeniem szybu na odcinku pogłębionym (PT)					mgr inż. M.Chmieleńska-Maj		
Część mechaniczna					inż. J.Wojtaszewski		
Skala: 1 : 2,5			Sprawdził:		inż. P.Moilk		
Data: 06.2015			mgr inż. E.Cioch				
Arkusz: 1			Arkuszy: 1				



COAL-BUD
Spółka z o.o. Olkusz

Podwykonawca:
PRZEDSIĘBIORSTWO PRODUKCYJNO USŁUGOWO HANDLOWE

Oddział w Krakowie: Biuro Projektów Górniczych i Budownictwa

Tytuł rysunku : **Wspornik II**

Numer rysunku : **CM454A-9-2**

Nr dok. **0454**