


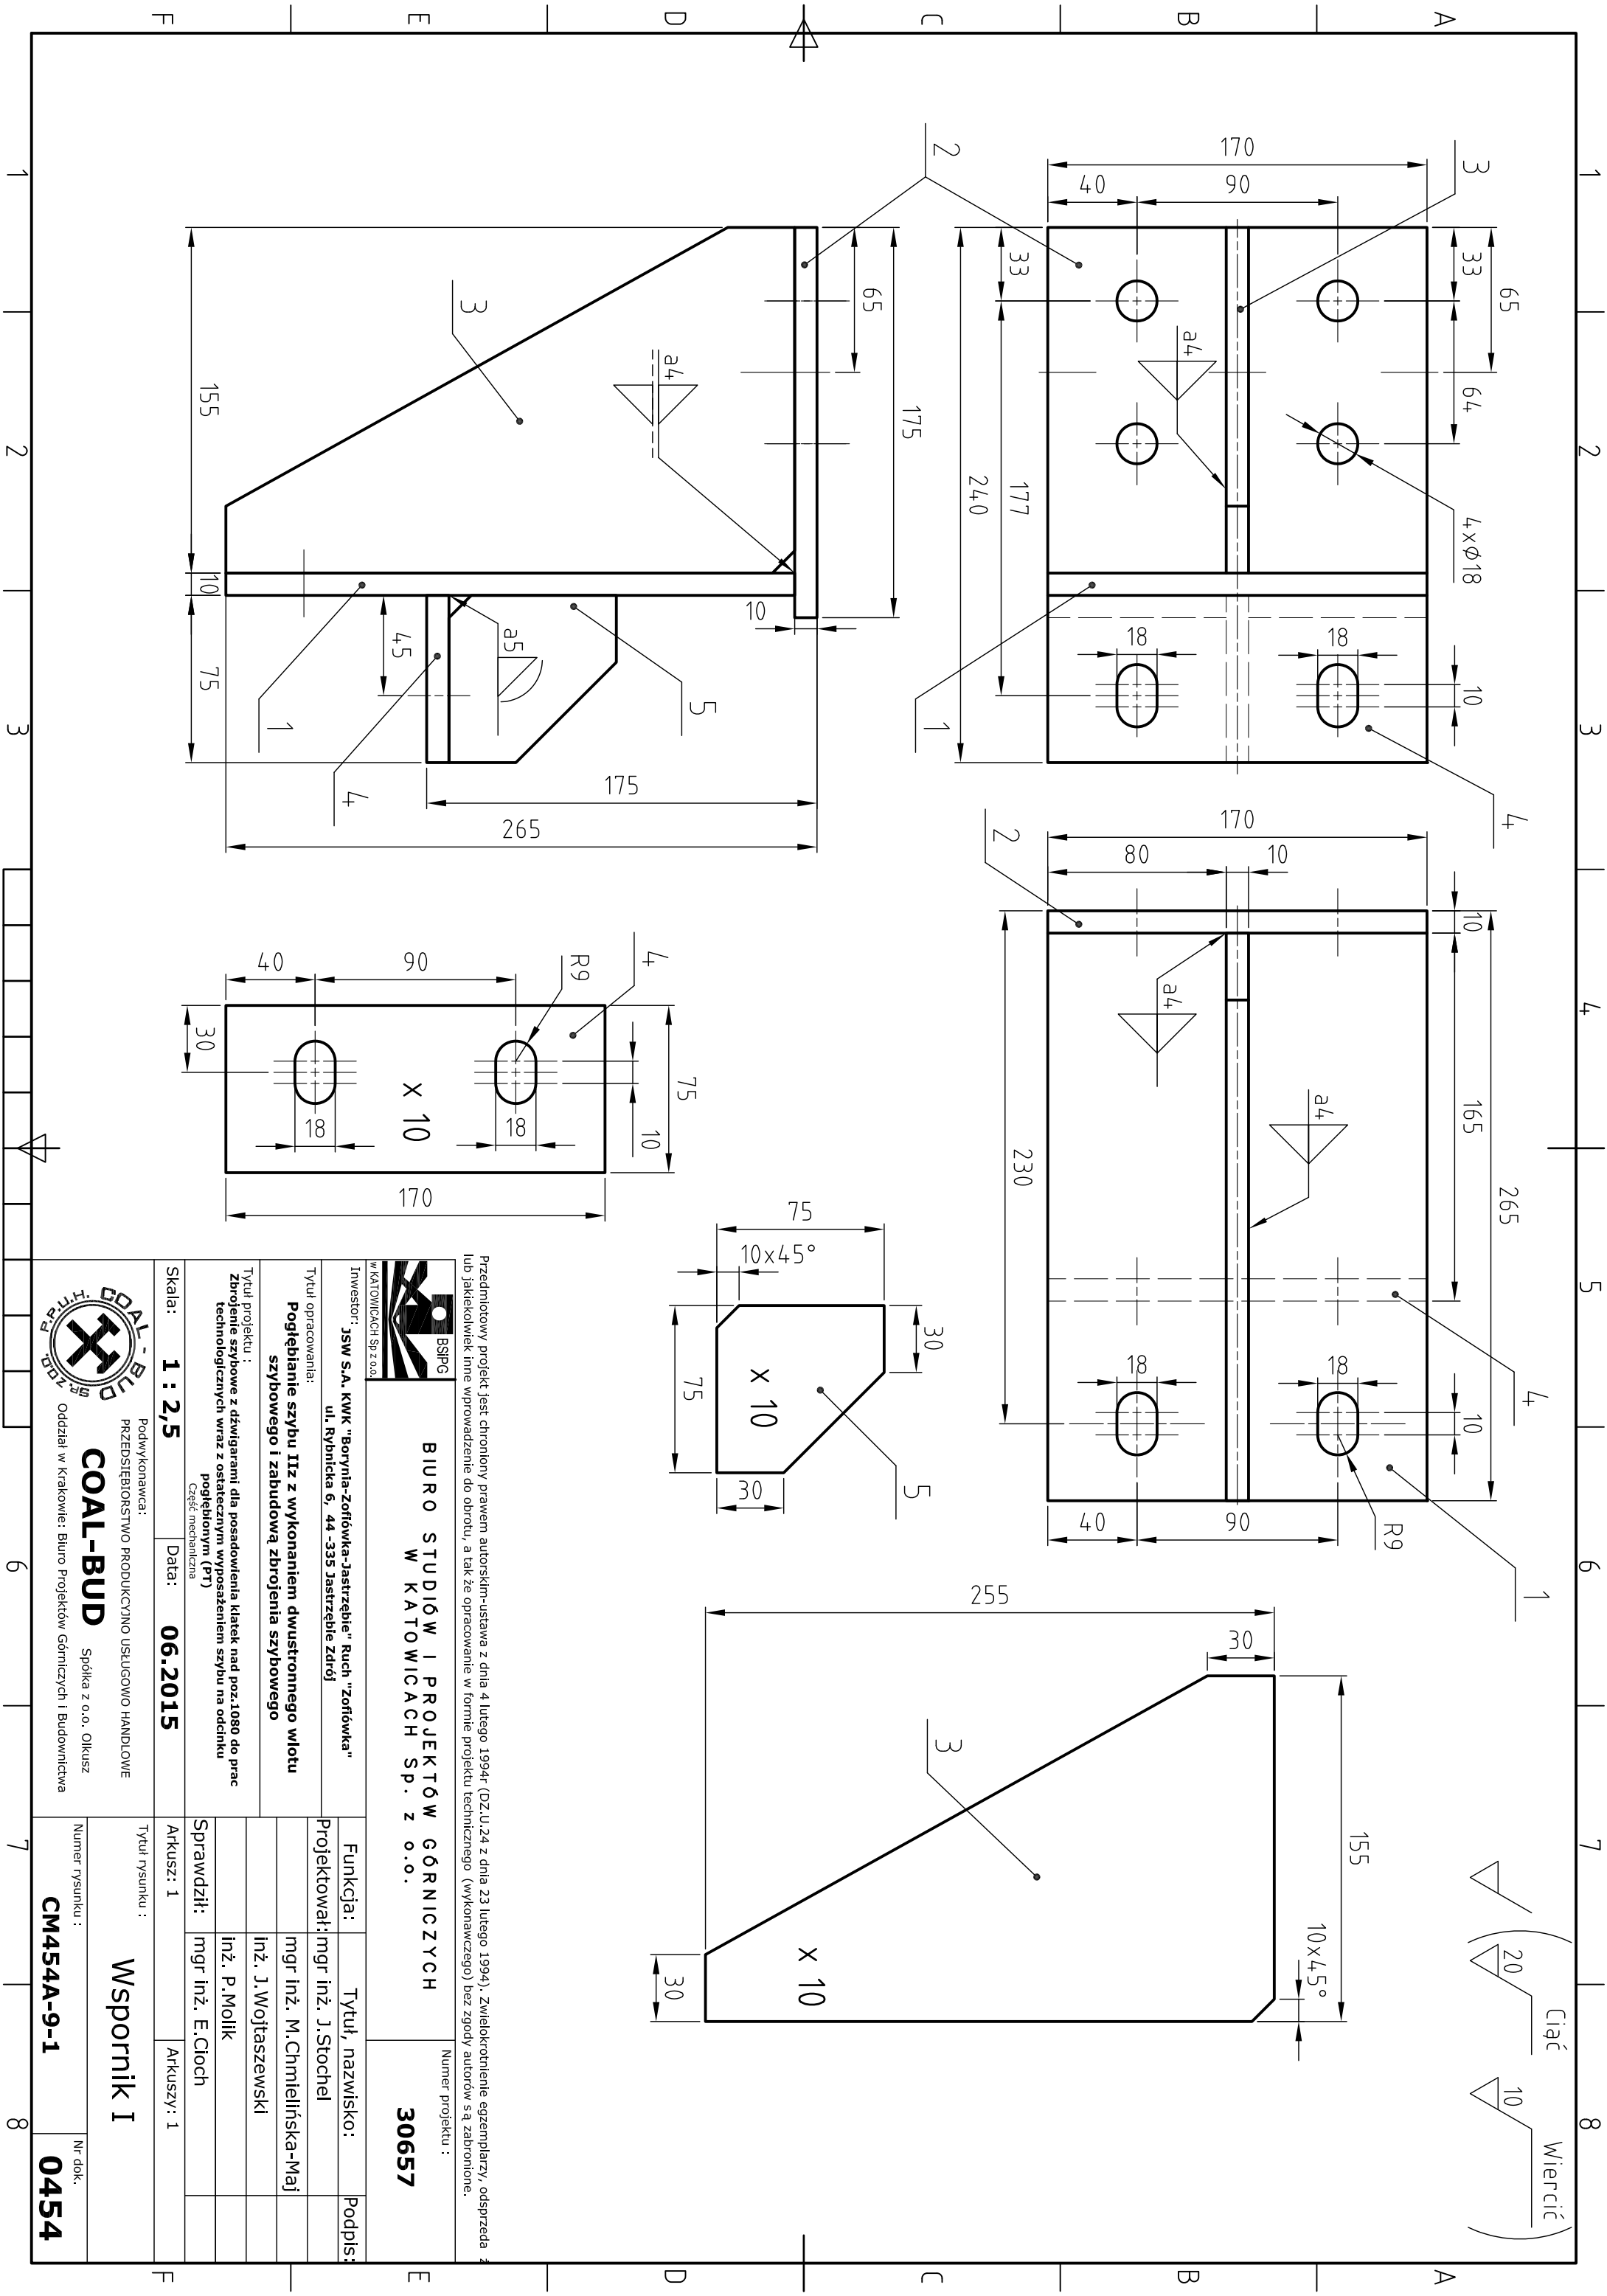

Przedmiotowy projekt jest chroniony prawem autorskim-ustawa z dnia 4 lutego 1994r (DZ.U.24 z dnia 23 lutego 1994). Zwielokrotnienie egzemplarzy, odsprzedaż lub jakiegokolwiek inne wprowadzenie do obrotu, a tak że opracowanie w formie projektu technicznego (wykonawczego) bez zgody autorów są zabronione.



BIURO STUDIÓW I PROJEKTÓW GÓRNICZYCH

W KATOWICACH Sp. z o.o.

Numer projektu :

30657

|   |  |               |  |                            |  |            |
|---|--|---------------|--|----------------------------|--|------------|
| Inwestor: JSW S.A. KWK "Borynia-Zośówka-Jastrzębie" Ruch "Zośówka"   |  | Funkcja:      |  | Tytuł, nazwisko:           |  | Podpis:    |
| ul. Rybnicka 6, 44 -335 Jastrzębie Zdrój   |  | Projektował:  |  | mgr inż. J.Stochel         |  |            |
| Tytuł opracowania:   |  |               |  | mgr inż. M.Chmieleńska-Maj |  |            |
| Pogłębianie szybu IIz z wykonaniem dwustronnego wlotu<br>szybowego i zabudową zbrojenia szybowego                                                                                   |  |               |  | inż. J.Wojtaszewski        |  |            |
| Tytuł projektu :<br>Zbrojenie szybowe z dźwigarami dla posadowienia klatek nad poz.1080 do prac technologicznych wraz z ostatecznym wyposażeniem szybu na odcinku pogłębiarnym (PT) |  |               |  | inż. P.Moilk               |  |            |
| Część mechaniczna   |  | Sprawdził:    |  | mgr inż. E.Cioch           |  |            |
| Skala: 1 : 2,5   |  | Data: 06.2015 |  | Arkusz: 1                  |  | Arkuszy: 1 |



PRZEDSIĘBIORSTWO PRODUKCYJNO USŁUGOWO HANDLOWE

COAL-BUD

Spółka z o.o. Olkusz

Oddział w Krakowie: Biuro Projektów Górniczych i Budownictwa

Tytuł rysunku :

Wspornik I

Numer rysunku :

CM454A-9-1

Nr dok.

0454